


ZONA IN SICUREZZA CON
LINEA VITA DEL COLMO

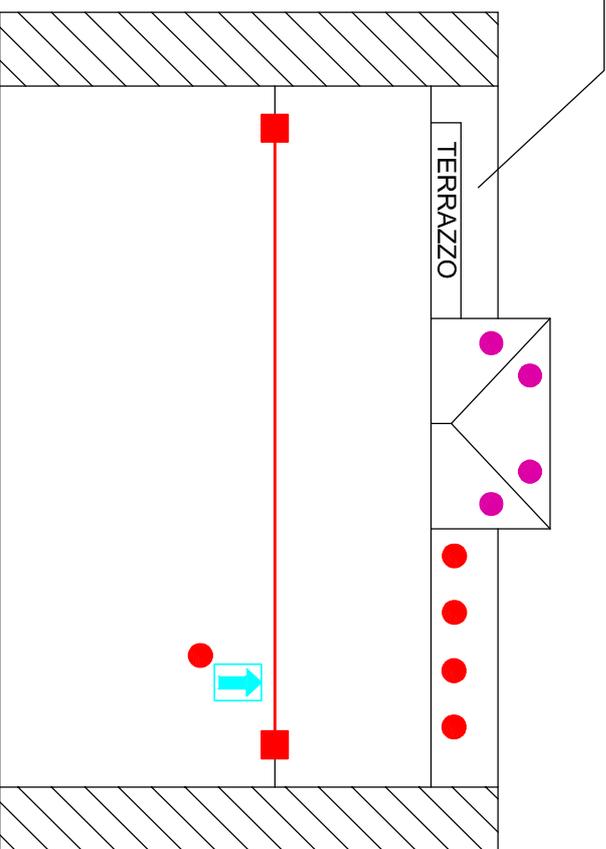


LEGENDA :

- PALO ACCIAIO INOX CLASSE C
- CAVO Ø8 ACCIAIO INOX
- GANCIO CLASSE A2
- GANCIO CLASSE A2 (EFFETTO PENDOLO)
- ← ACCESSO ALLA COPERTURA



EDIFICIO ADIACENTE STESSA QUOTA

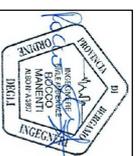

GHISI ANDREA S.R.L.

cantiere :	oggetto : SVILUPPO LINEA VITA EN - 795 CLASSE A2/C		
committente :	responsabile cantiere: GHISI ANDREA 338 9655256		
numero disegno : 44/16	numero certificato : 44/16	data : 30/01/2016	scala : 1:200